



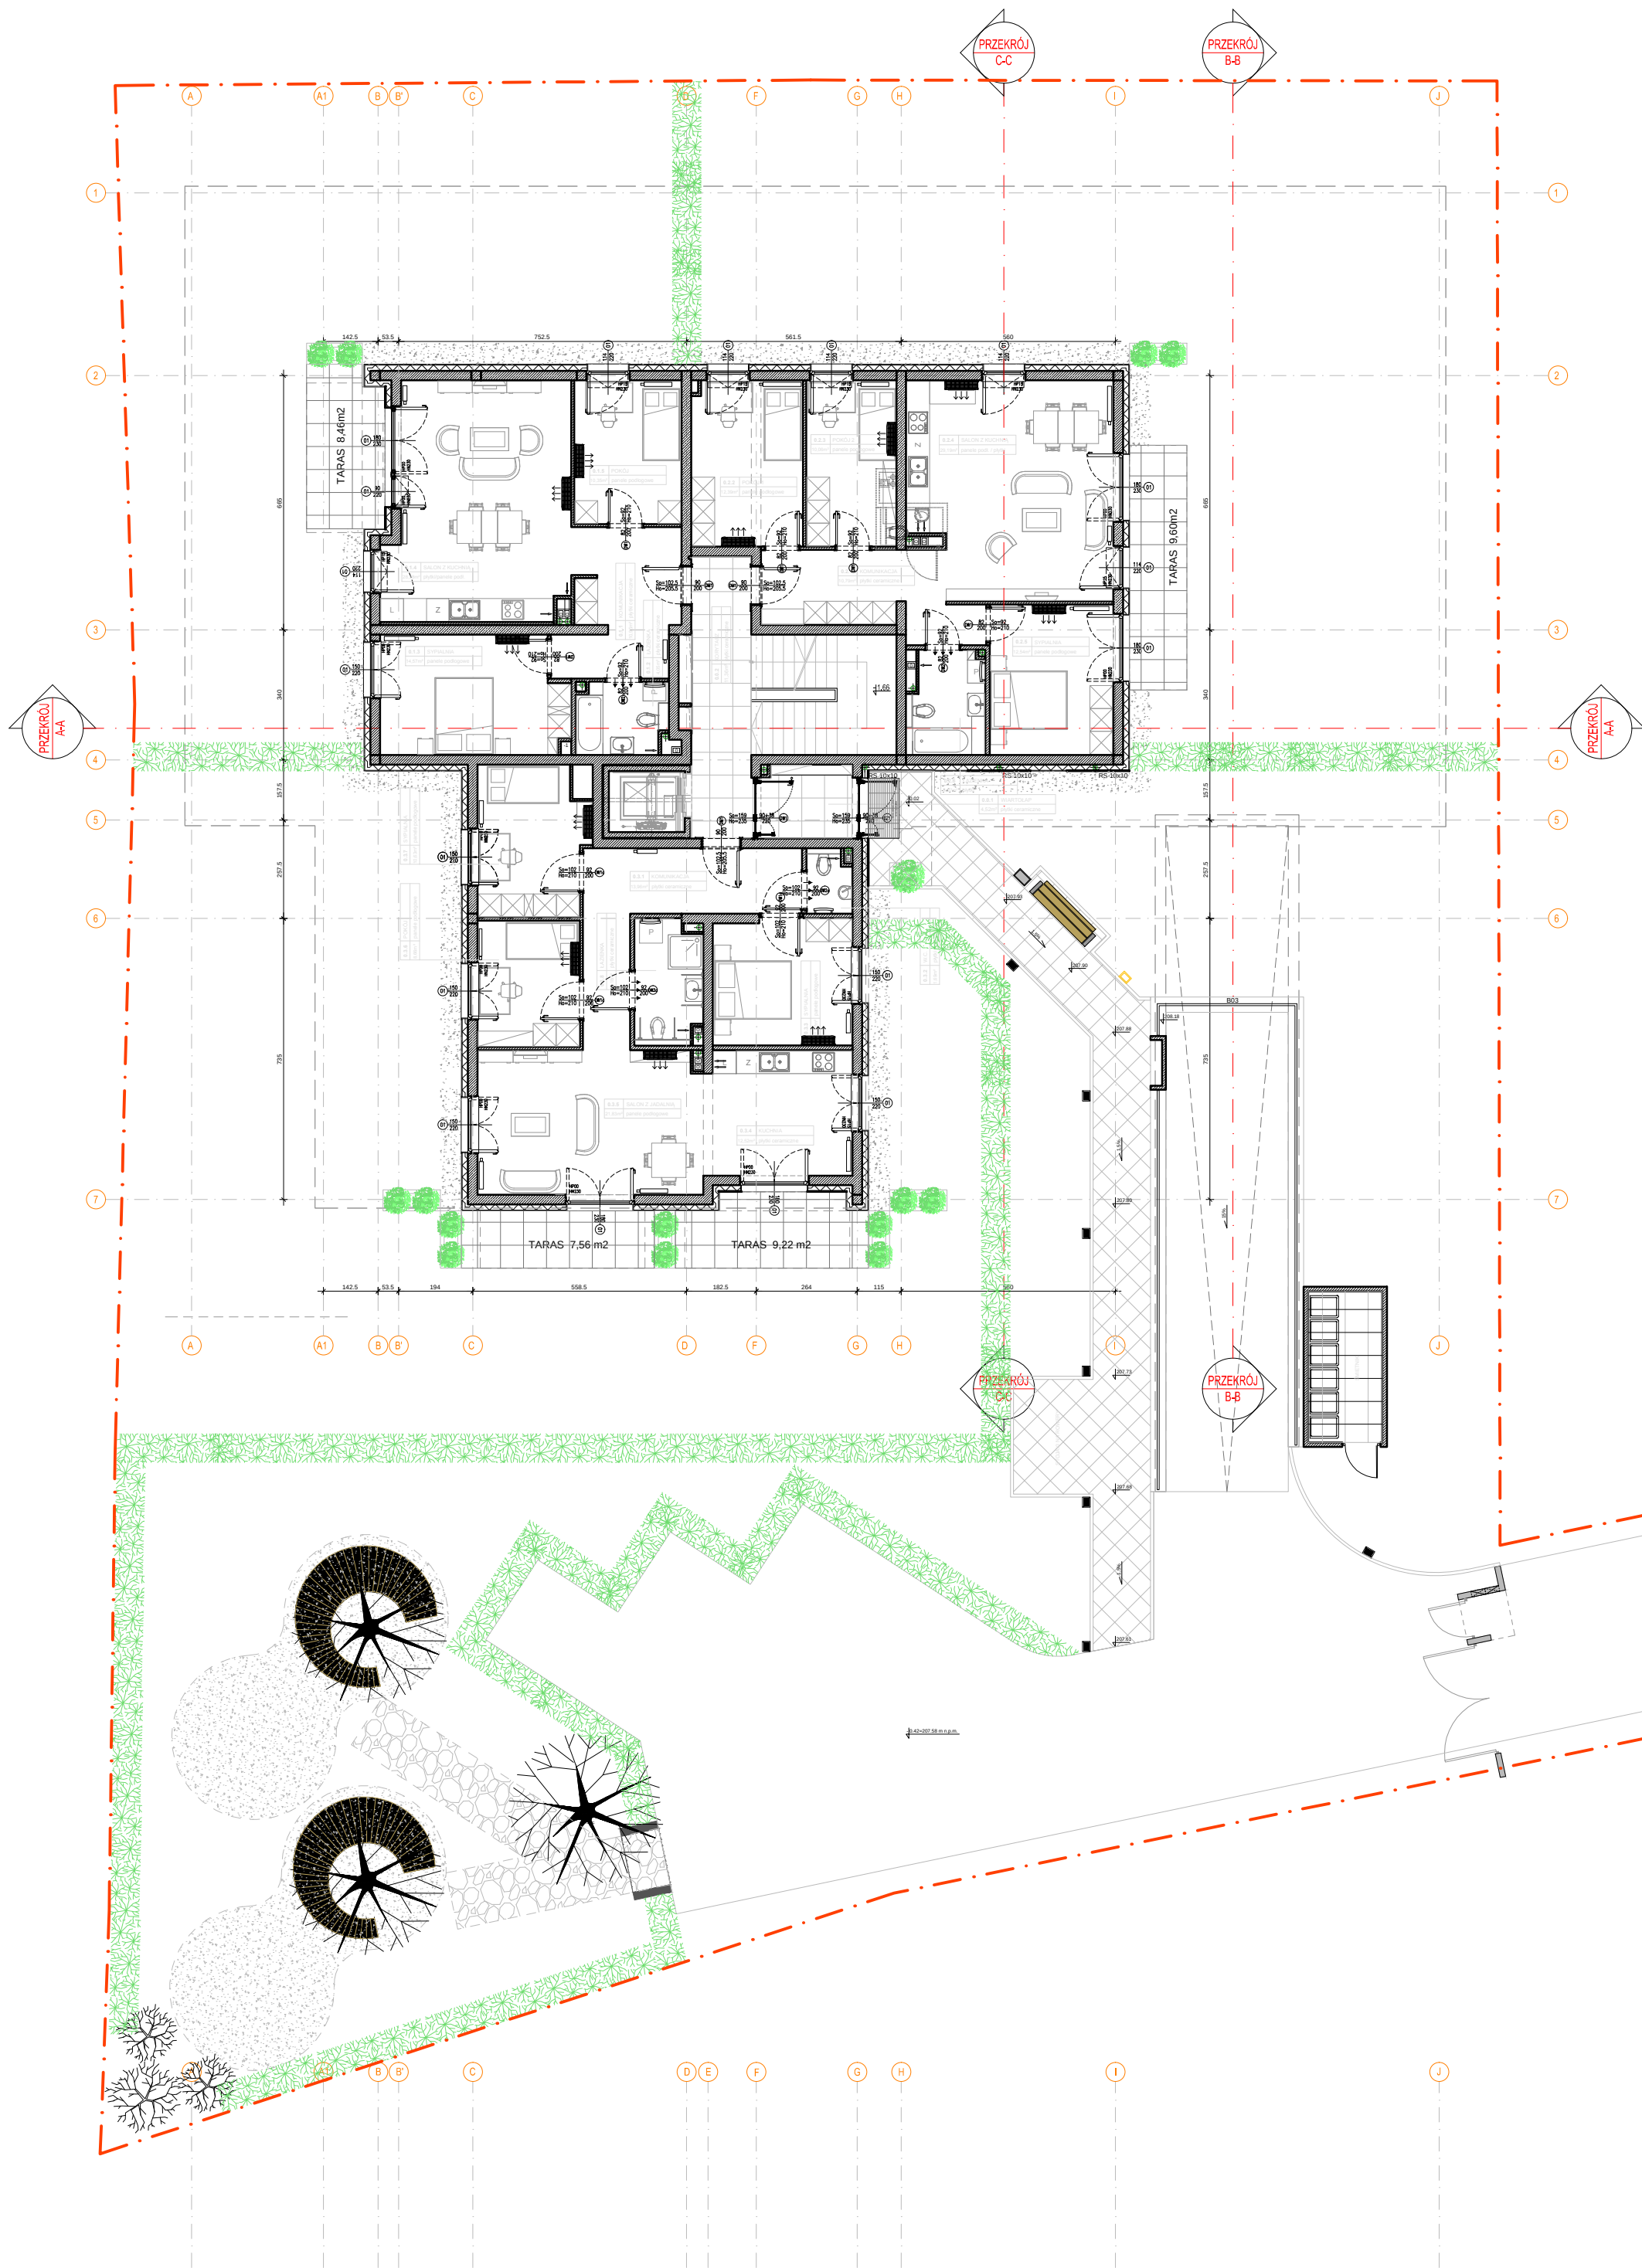

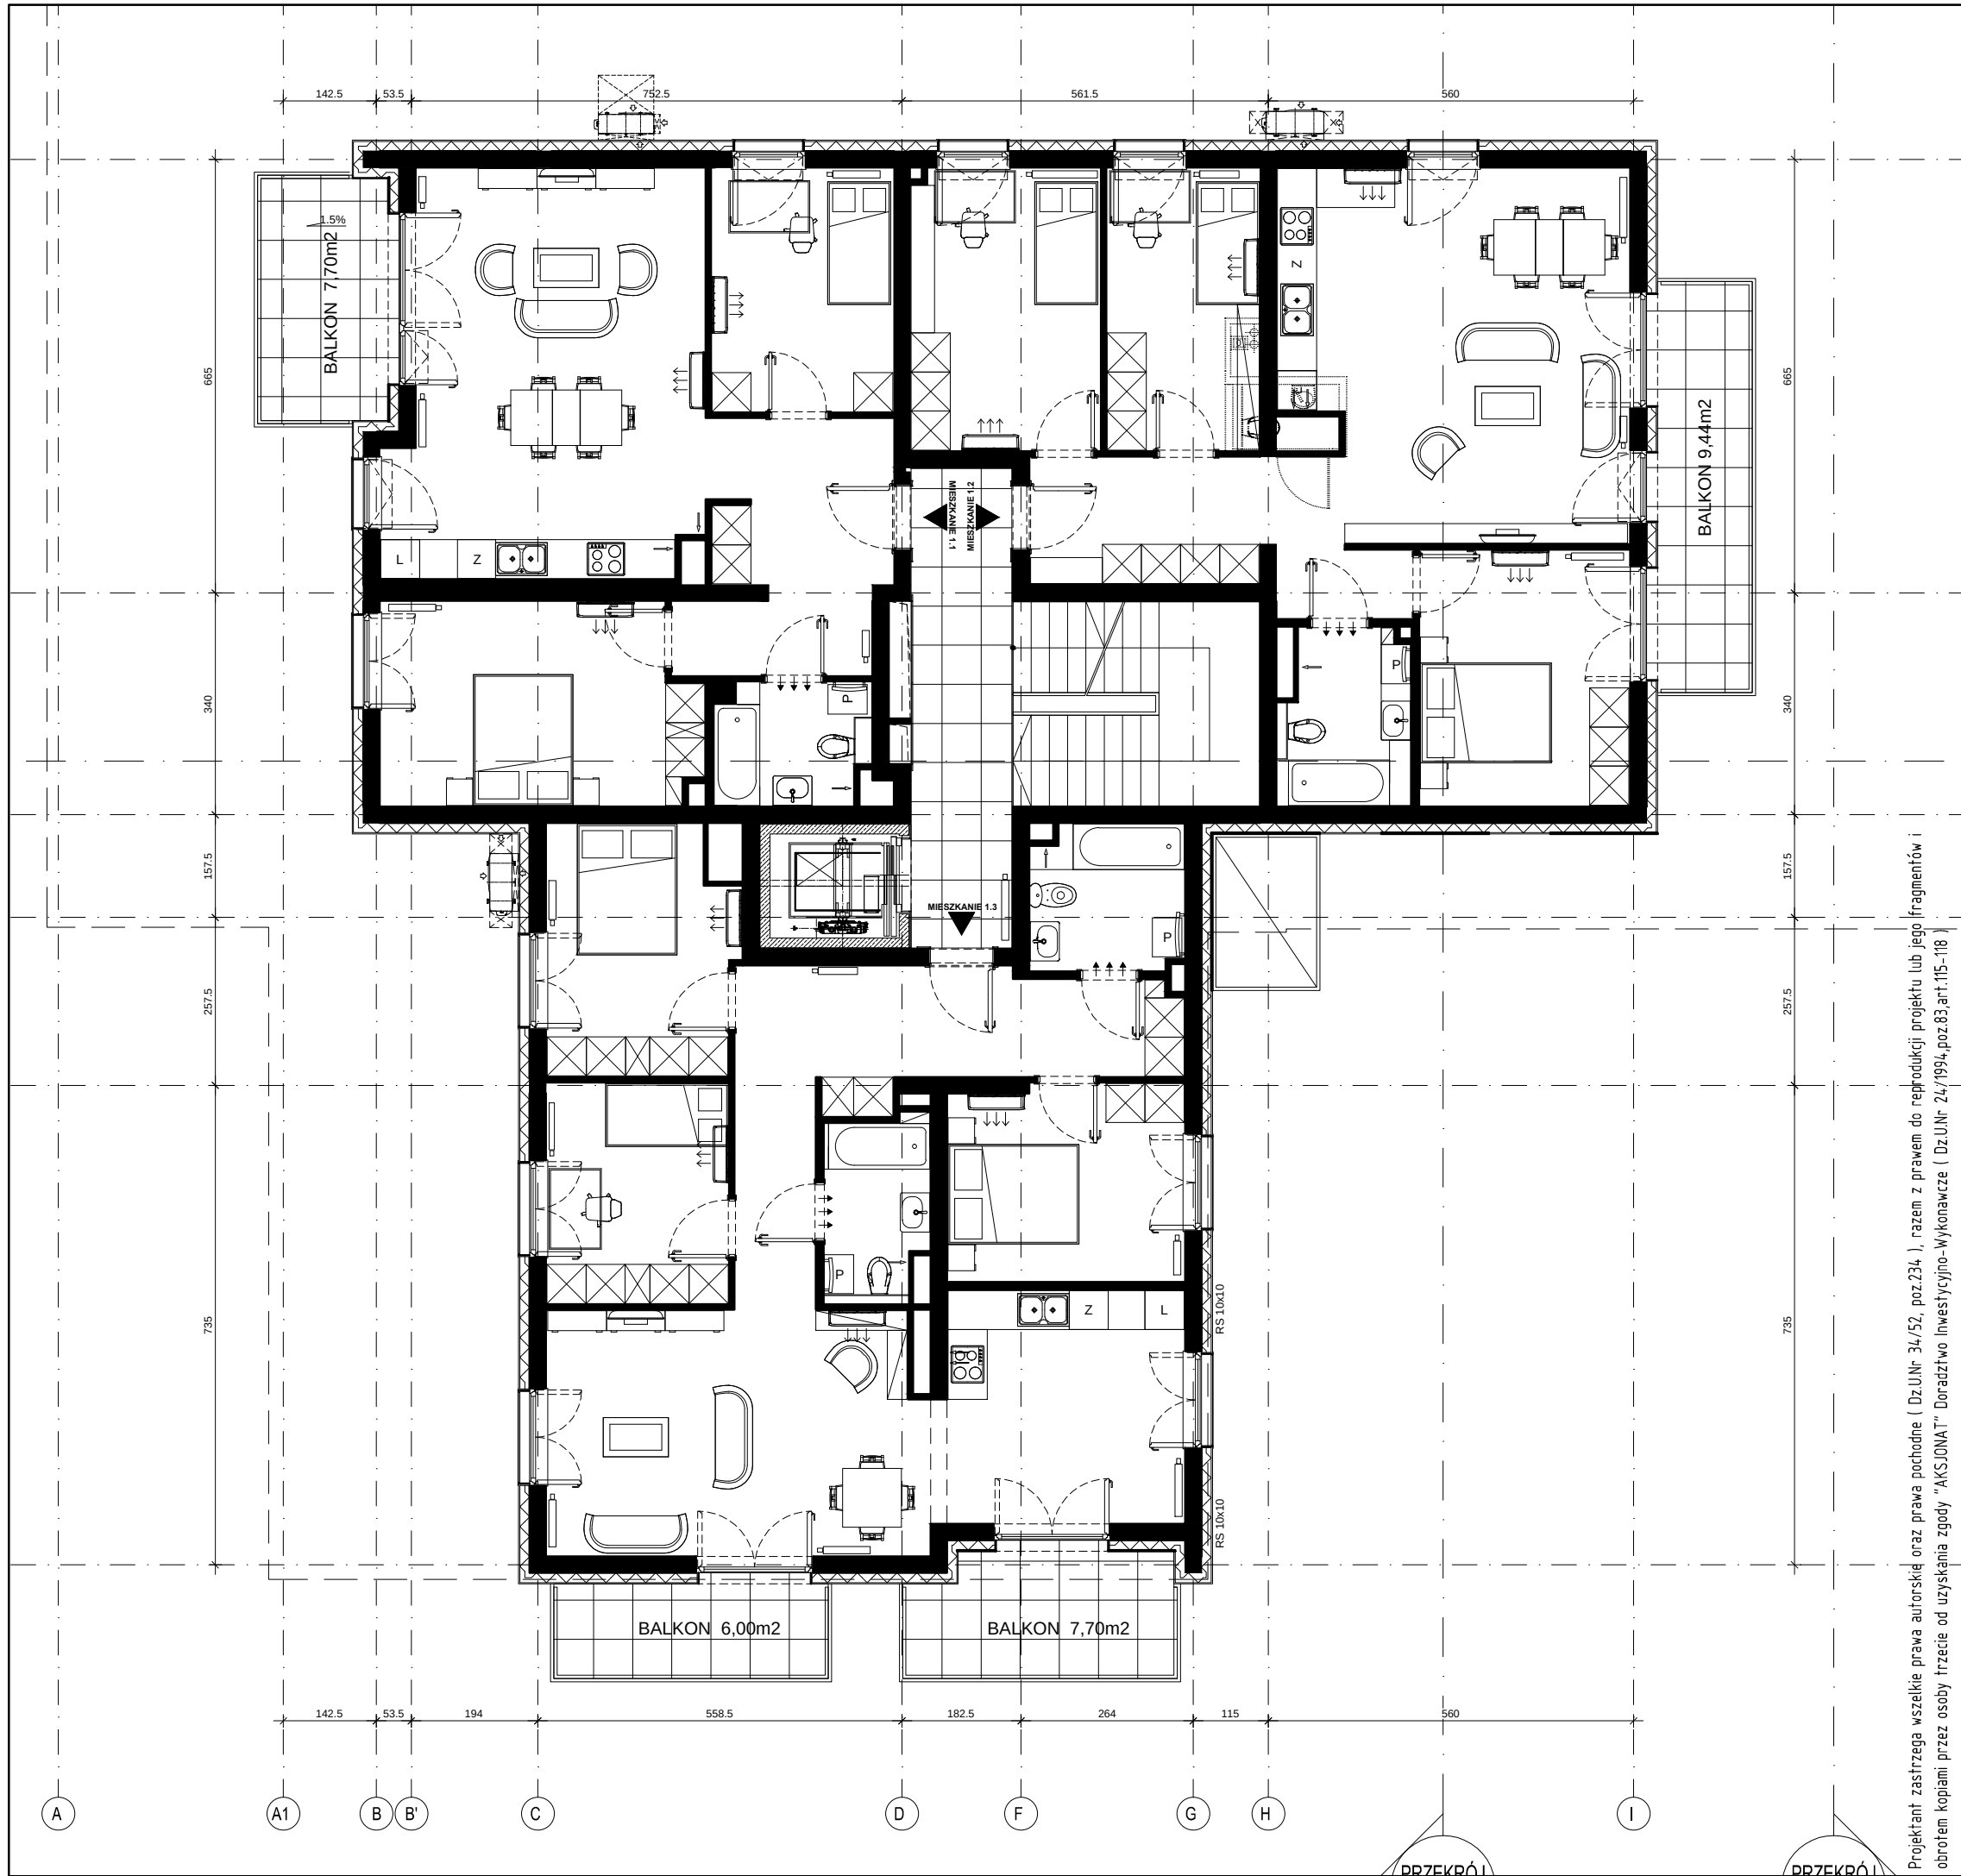


MIESZKANIE 0.1		MIESZKANIE 0.2		MIESZKANIE 0.3	
1.1.1	KOMUNIKACJA 10,95m ² płytki ceramiczne	1.2.1	KOMUNIKACJA 10,79m ² płytki ceramiczne	1.3.1	KOMUNIKACJA 13,96m ² płytki ceramiczne
1.1.2	ŁAZIENKA 4,05m ² płytki ceramiczne	1.2.2	POKÓJ 1 12,40m ² panele podłogowe	1.3.2	ŁAZIENKA 5,08m ² płytki ceramiczne
1.1.3	SYPIALNIA 14,58m ² panele podłogowe	1.2.3	POKÓJ 2 10,06m ² panele podłogowe	1.3.3	SYPIALNIA 10,75m ² panele podłogowe
1.1.4	SALON Z KUCHNIĄ 28,58m ² płytki/panele podł.	1.2.4	SALON Z KUCHNIĄ 29,19m ² panele podł. / płytki	1.3.4	KUCHNIA 13,43m ² płytki ceramiczne
1.1.5	POKÓJ 10,35m ² panele podłogowe	1.2.5	SYPIALNIA 12,54m ² panele podłogowe	1.3.5	SALON Z JADALNIĄ 21,83m ² panele podłogowe
		1.2.6	ŁAZIENKA 4,97m ² płytki	1.3.6	POKÓJ 8,66m ² panele podłogowe
				1.3.7	SYPIALNIA 10,61m ² panele podłogowe
				1.3.8	ŁAZIENKA 4,07m ² płytki ceramiczne

DORADZTWO
INWESTYCYJNO-WYKONAWCZE
AKSJONAT
Filia
Kraków

PROJEKTANT:	dr inż. arch. Michał Gnoiński upr. nr MPOIA/073/2013		
SPRAWDZIŁ:	mgr inż. arch. Anna Kosińska upr. nr 333/SWOKK/2018		
OPRACOWANIE:			KOD PROJEKTU:
			PLIK PROJEKTU:
INWESTYCJA:	PROJEKT TECHNICZNY: „Budowa budynku mieszkalnego wielorodzinnego z garażem podziemnym, wewn. instalacjami: wodociągową, kanalizacji sanitarnej i deszczowej, wentylacji mechanicznej, gazową, en. elektrycznej, c.o., klimatyzacji, drogą wewnętrzną,, chodnikami na działce nr 91/11, 91/12 obr. 9 Krowodrza oraz zewnętrznymi odcinkami instalacji wody, kanalizacji sanitarnej i deszczowej, oświetlenia na działce nr 91/11, 91/12, 91/13 obr. 9 Krowodrza oraz budowa ciągu pieszego na działce nr 91/13 obr. 9 przy ul. Jesionowej w Krakowie”		
LOKALIZACJA:	działki nr 91/11, 91/12, obr. 9 Krowodrza przy ul. Jesionowej w Krakowie droga na działce nr 91/13 obr. 9 Krowodrza przy ul. Jesionowej w Krakowie		
ETAP:	PT	BRANŻA:	Architektura
DATA:	10.2022	TYTUŁ RYS:	RZUT PIĘTRA
SKALA:	1: 100	NR RYS:	IA_PT_103

"AKSJONAT" Doradztwo Inwestycyjno - Wykonawcze Małgorzata Reichel, Kraków 31 - 514, al. Beliny -
Prądmowskiego 37/6ANIP: 679 - 10 -11 -24 -9; tel: 502 228 464; e-mail:
aksjonat@interia.pl

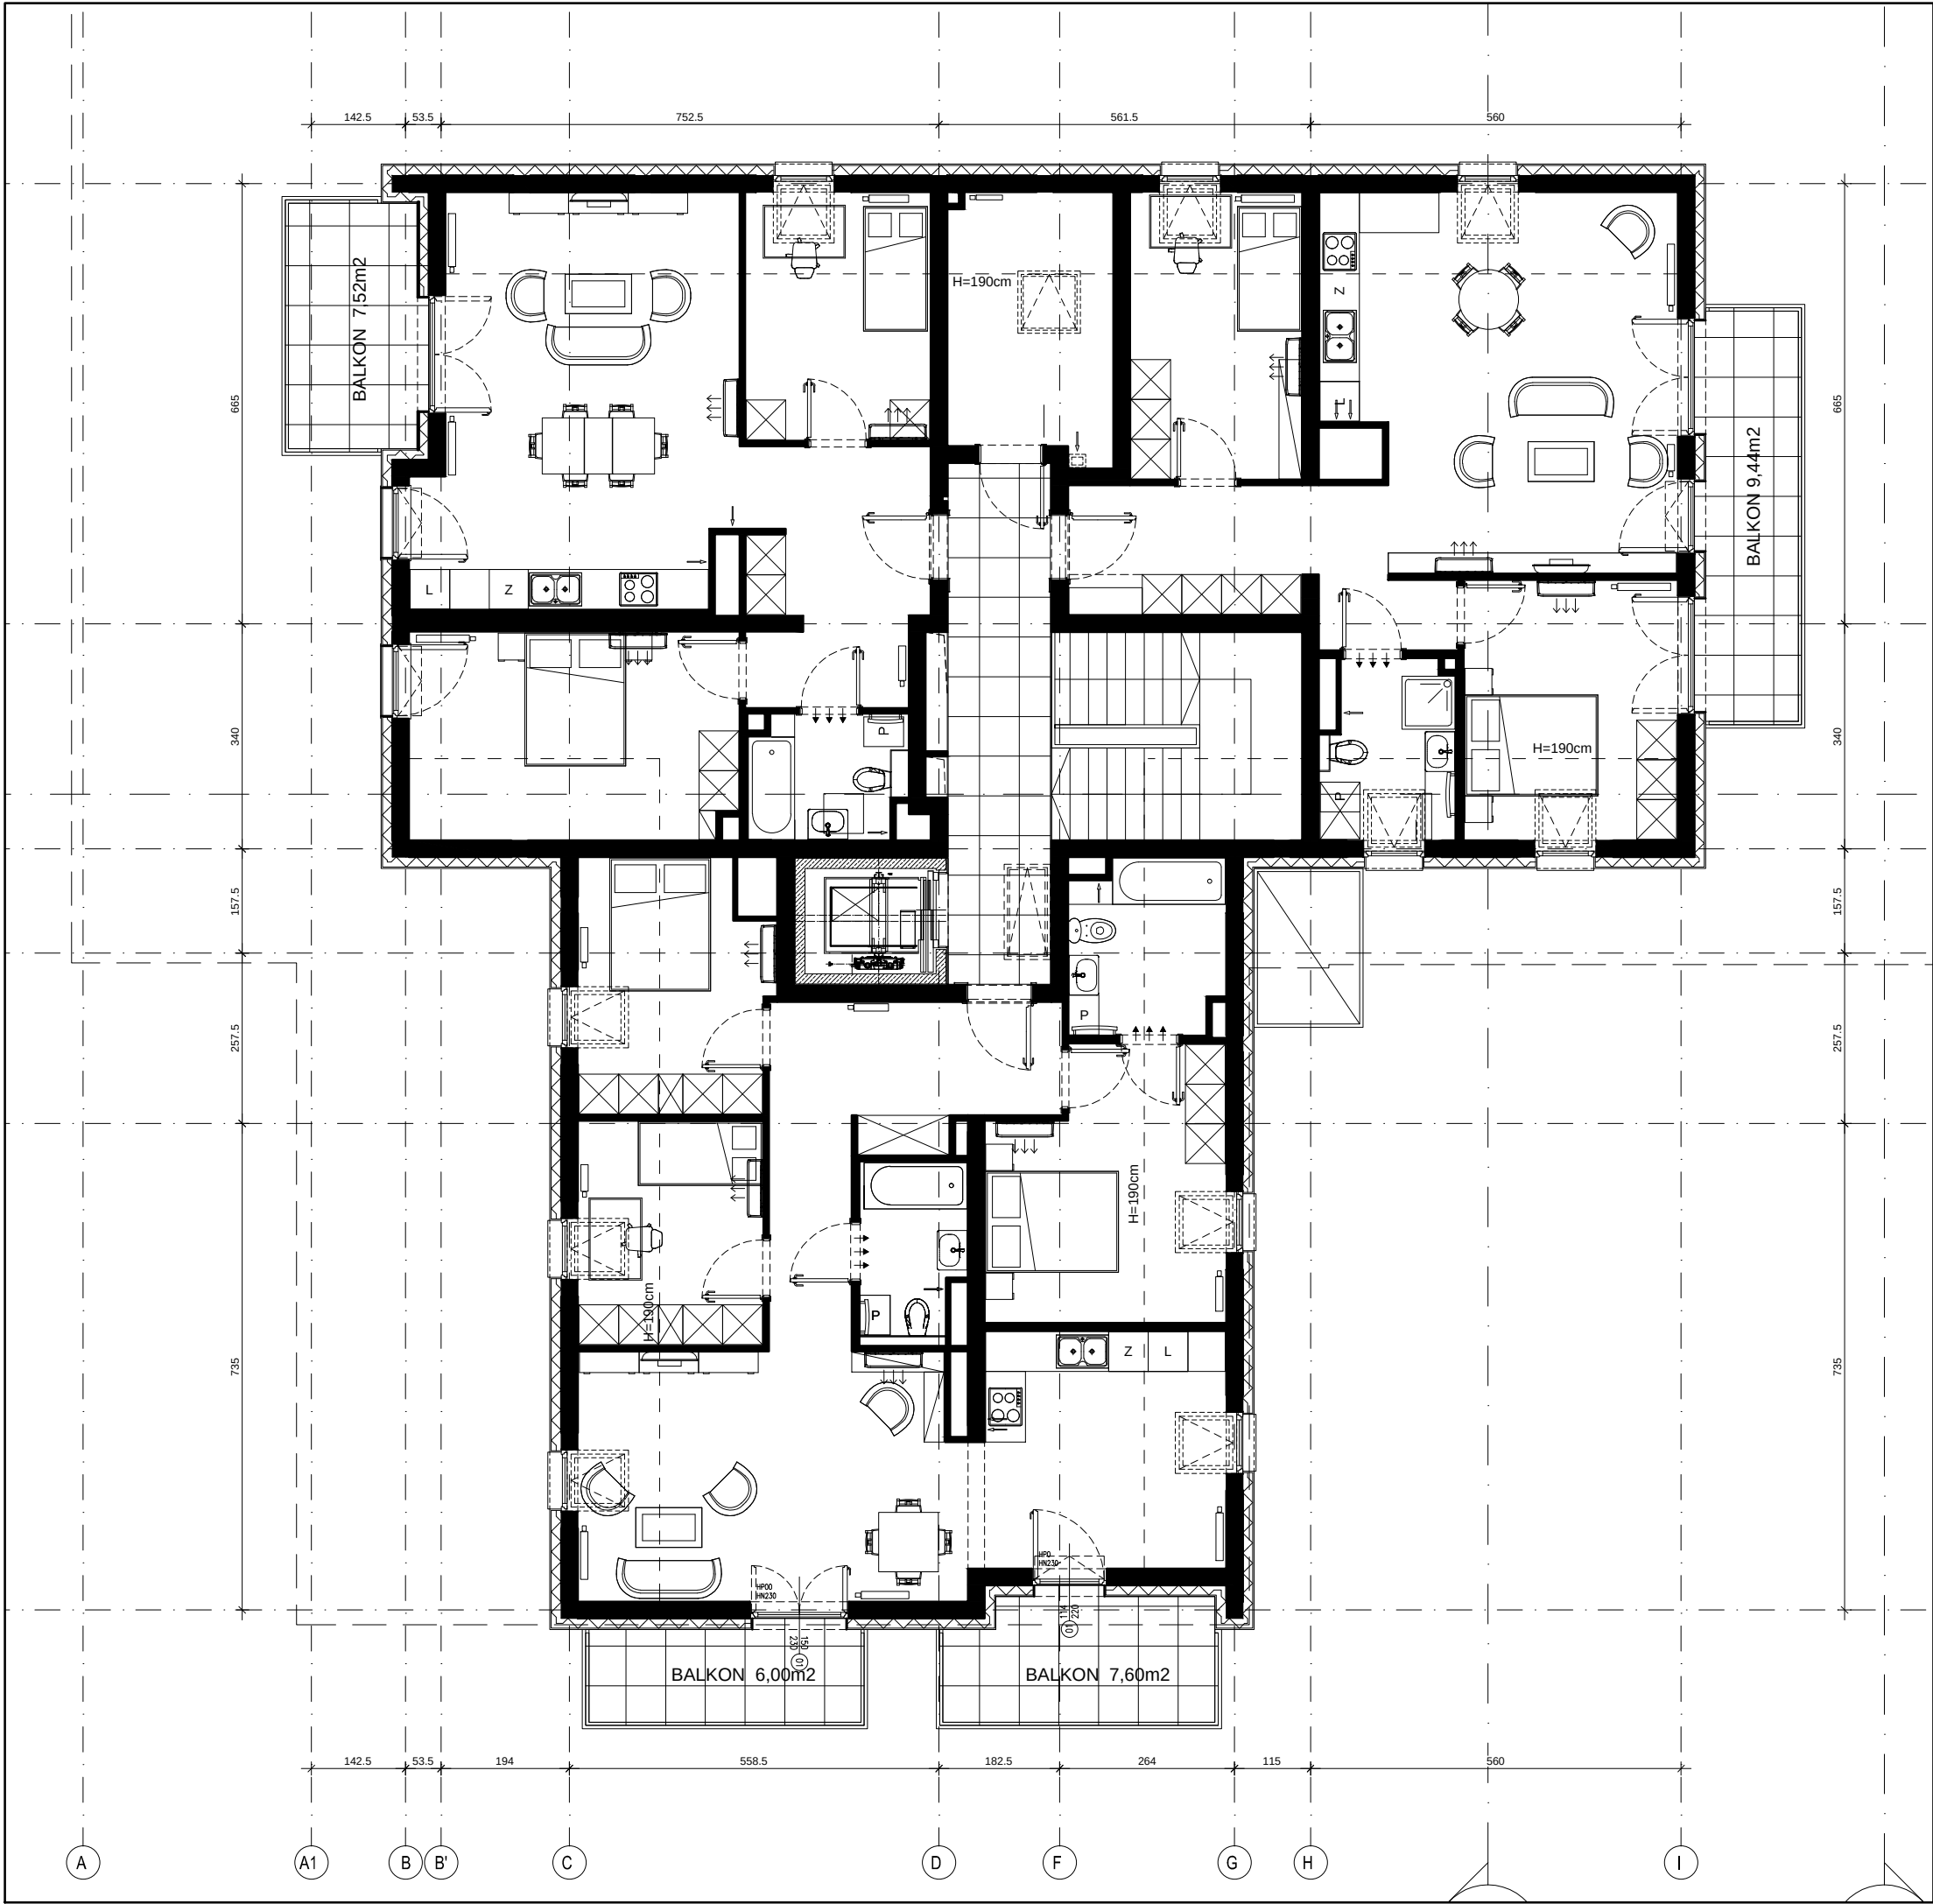

MIESZKANIE 0.1		MIESZKANIE 0.2		MIESZKANIE 0.3	
2.1.1	KOMUNIKACJA 10,26m ² płytki ceramiczne	2.2.1	KOMUNIKACJA 10,79m ² płytki ceramiczne	2.3.1	KOMUNIKACJA 12,66m ² płytki ceramiczne
2.1.2	ŁAZIENKA 4,05m ² płytki ceramiczne	2.2.2	POKÓJ 2 9,55m ² panele podłogowe	2.3.2	ŁAZIENKA 4,48m ² płytki ceramiczne
2.1.3	SYPIALNIA 13,05m ² panele podłogowe	2.2.3	SALON Z KUCHNIĄ 25,34m ² panele podł. / płytki	2.3.3	SYPIALNIA 11,15m ² panele podłogowe
2.1.4	SALON Z KUCHNIĄ 25,62m ² płytki/panele podł.	2.2.4	SYPIALNIA 10,58m ² panele podłogowe	2.3.4	KUCHNIA 11,23m ² płytki ceramiczne
2.1.5	POKÓJ 8,65m ² panele podłogowe	2.2.5	ŁAZIENKA 3,81m ² płytki	2.3.5	SALON Z JADALNIĄ 19,26m ² panele podłogowe
				2.3.6	POKÓJ 7,32m ² panele podłogowe
				2.3.7	SYPIALNIA 8,47m ² panele podłogowe
				2.3.8	ŁAZIENKA 3,92m ² płytki ceramiczne

DORADZTWO
INWESTYCYJNO-WYKONAWCZE

AKSJONAT


Filia Kraków

PROJEKTANT:	dr inż. arch. Michał Gnoiński upr. nr MPOIA/073/2013		
SPRAWDZIŁ:	mgr inż. arch. Anna Kosińska upr. nr 333/SWOKK/2018		
OPRACOWANIE:			KOD PROJEKTU:
			PLIK PROJEKTU:
INWESTYCJA:	PROJEKT TECHNICZNY: „Budowa budynku mieszkalnego wielorodzinnego z garażem podziemnym, wewn. instalacjami: wodociągową, kanalizacji sanitarnej i deszczowej, wentylacji mechanicznej, gazową, en. elektrycznej, c.o., klimatyzacji, drogą wewnętrzną, chodnikami na działce nr 91/11, 91/12 obr. 9 Krowodrza oraz zewnętrznymi odcinkami instalacji wody, kanalizacji sanitarnej i deszczowej, oświetlenia na działce nr 91/11, 91/12, 91/13 obr. 9 Krowodrza oraz budowa ciągu pieszego na działce nr 91/13 obr. 9 przy ul. Jesionowej w Krakowie”		
LOKALIZACJA:	działki nr 91/11, 91/12, obr. 9 Krowodrza przy ul. Jesionowej w Krakowie droga na działce nr 91/13 obr. 9 Krowodrza przy ul. Jesionowej w Krakowie		
ETAP:	PT	BRANŻA: Architektura	DATA: 04.2022
TYTUŁ RYS:	RZUT PODDASZA		SKALA: 1 : 100
			NR RYS: A_PT_102
"AKSJONAT" Doradztwo Inwestycyjno - Wykonawcze Małgorzata Reichel, Kraków 31 - 514, al. Bełiny - Prazmowskiego 37/6A NIP: 679 - 10 -11 -24 -9; tel: 502 228 464; e-mail: aksjonat@interia.pl			



Uwaga:

Powierzchnie pomieszczeń, lokalizację przyborów sanitarnych, rozmieszczenie mebli podano zgodnie z projektem wykonawczym. Przedstawione rzuty mają charakter poglądowy. Podczas realizacji niektóre szczegóły mogą ulec zmianie. Powierzchnia użytkowa mieszkań uwzględnia tynki wewnętrzne gr 1,5 cm. Pomiarów pod zakup mebli, urządzeń i wyposażenia należy dokonać z natury, po zakończeniu realizacji. Elementy aranżacji mieszkania (drzwi wewnętrzne, meble, ceramika sanitarna, sprzęt AGD i RTV) nie stanowią oferty handlowej.

- ściany działowe

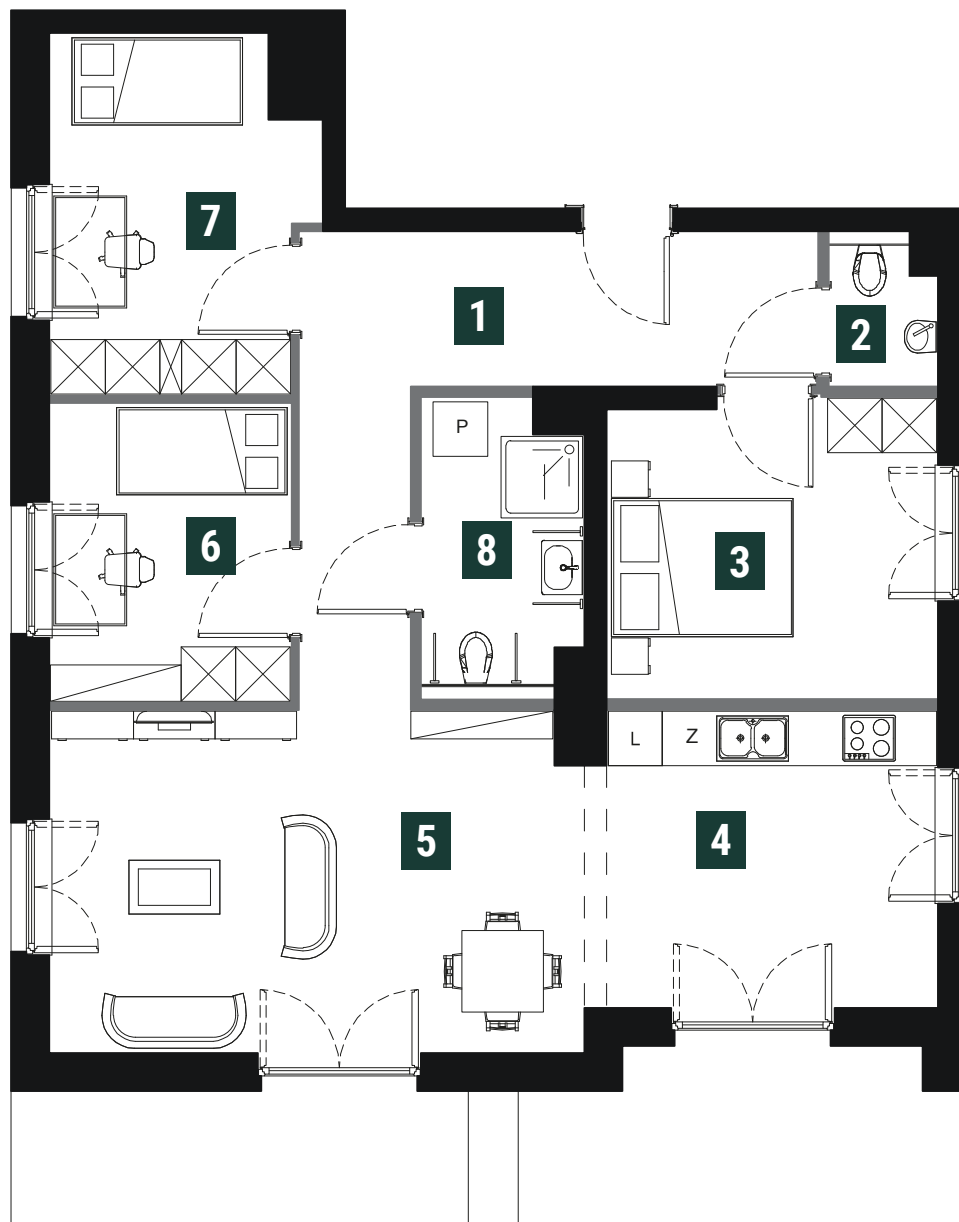

NR	POMIESZCZENIE	POW.
1	Komunikacja	13,91 m ²
2	WC	1,83 m ²
3	Sypialnia	11,82 m ²
4	Kuchnia	12,49 m ²
5	Salon z jadalnią	21,77 m ²
6	Pokój	8,67 m ²
7	Sypialnia	10,51 m ²
8	Łazienka	5,42 m ²
SUMA:		86,42 m²
9	Tarasy	16,78 m ²

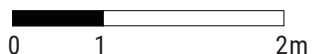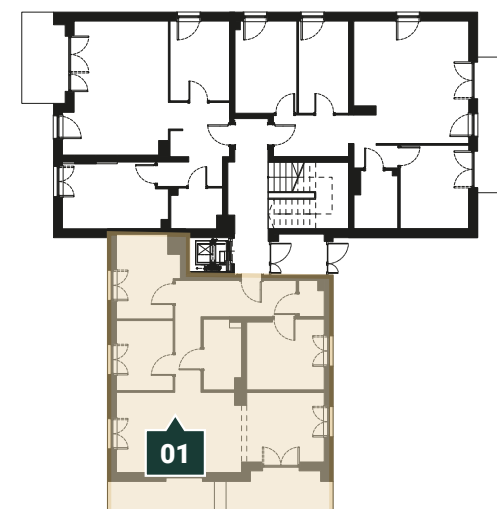


KLIW
INWESTYCJE

ul. Jesionowa 6 30-221 Kraków
biuro@jesionowa4you.pl
tel. (+48) 451 002 552



Uwaga:

Powierzchnie pomieszczeń, lokalizację przyborów sanitarnych, rozmieszczenie mebli podano zgodnie z projektem wykonawczym. Przedstawione rzuty mają charakter poglądowy. Podczas realizacji niektóre szczegóły mogą ulec zmianie. Powierzchnia użytkowa mieszkań uwzględnia tynki wewnętrzne gr 1,5 cm. Pomiarów pod zakup mebli, urządzeń i wyposażenia należy dokonać z natury, po zakończeniu realizacji. Elementy aranżacji mieszkania (drzwi wewnętrzne, meble, ceramika sanitarna, sprzęt AGD i RTV) nie stanowią oferty handlowej.

- ściany działowe

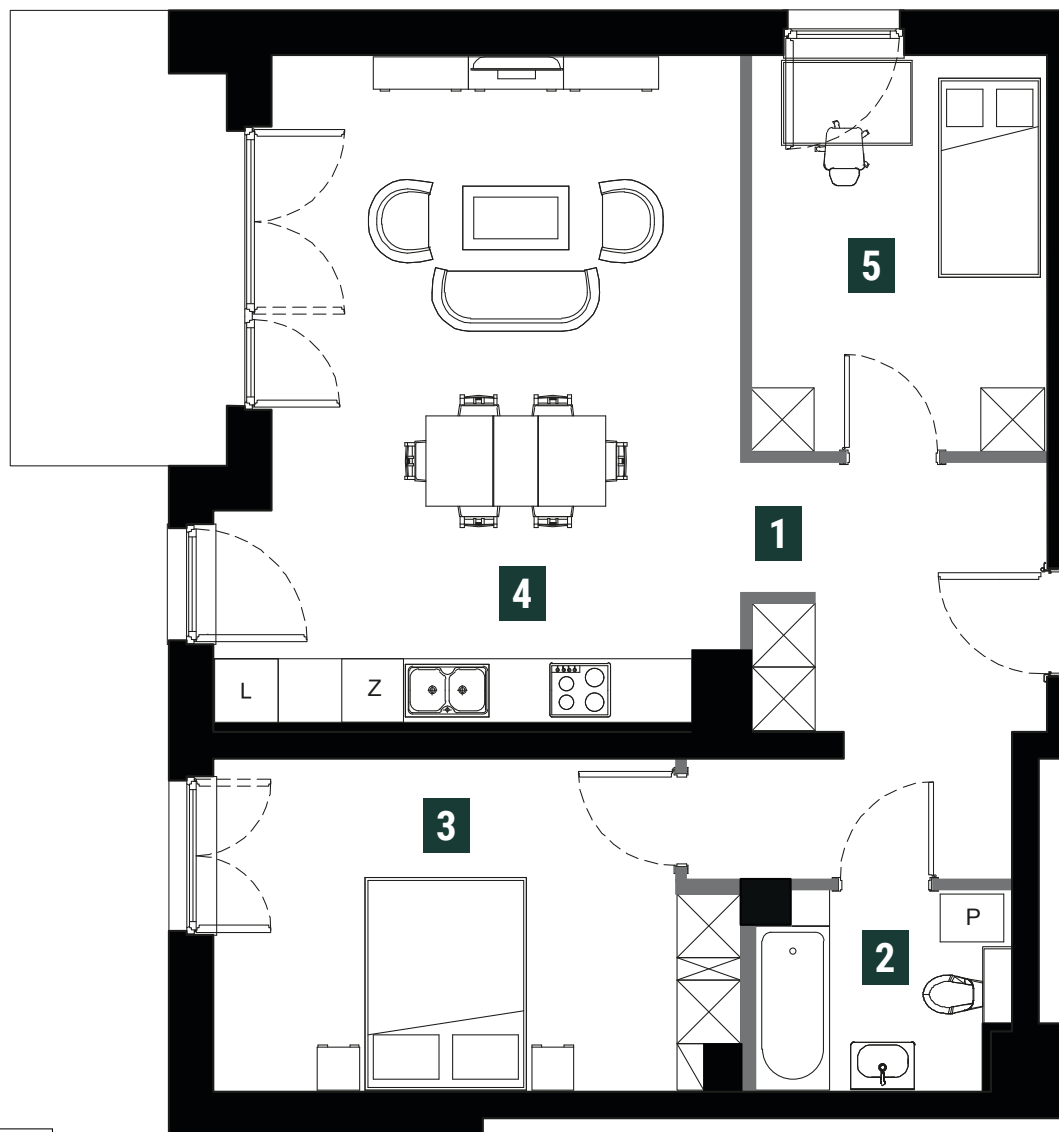

NR	POMIESZCZENIE	POW.
1	Komunikacja	10,95 m ²
2	Łazienka	4,26 m ²
3	Sypialnia	14,57 m ²
4	Salon z kuchnią	28,60 m ²
5	Pokój	10,35 m ²
SUMA:		68,73 m²
6	Taras	8,76 m ²

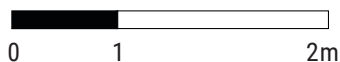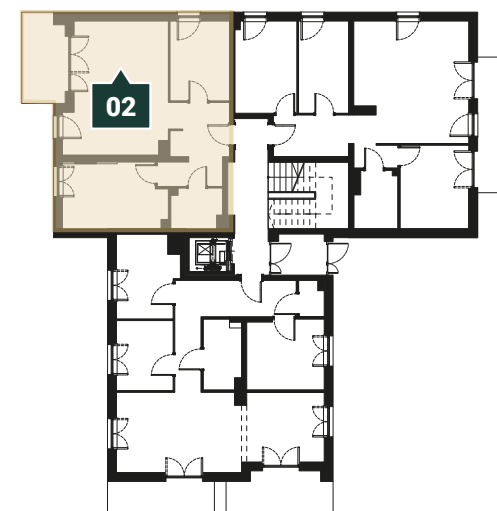


KLIW
INWESTYCJE

ul. Jesionowa 6 30-221 Kraków
biuro@jesionowa4you.pl
tel. (+48) 451 002 552


Uwaga:

Powierzchnie pomieszczeń, lokalizację przyborów sanitarnych, rozmieszczenie mebli podano zgodnie z projektem wykonawczym. Przedstawione rzuty mają charakter poglądowy. Podczas realizacji niektóre szczegóły mogą ulec zmianie. Powierzchnia użytkowa mieszkań uwzględnia tynki wewnętrzne gr 1,5 cm. Pomiarów pod zakup mebli, urządzeń i wyposażenia należy dokonać z natury, po zakończeniu realizacji. Elementy aranżacji mieszkania (drzwi wewnętrzne, meble, ceramika sanitarna, sprzęt AGD i RTV) nie stanowią oferty handlowej.

— ściany działowe

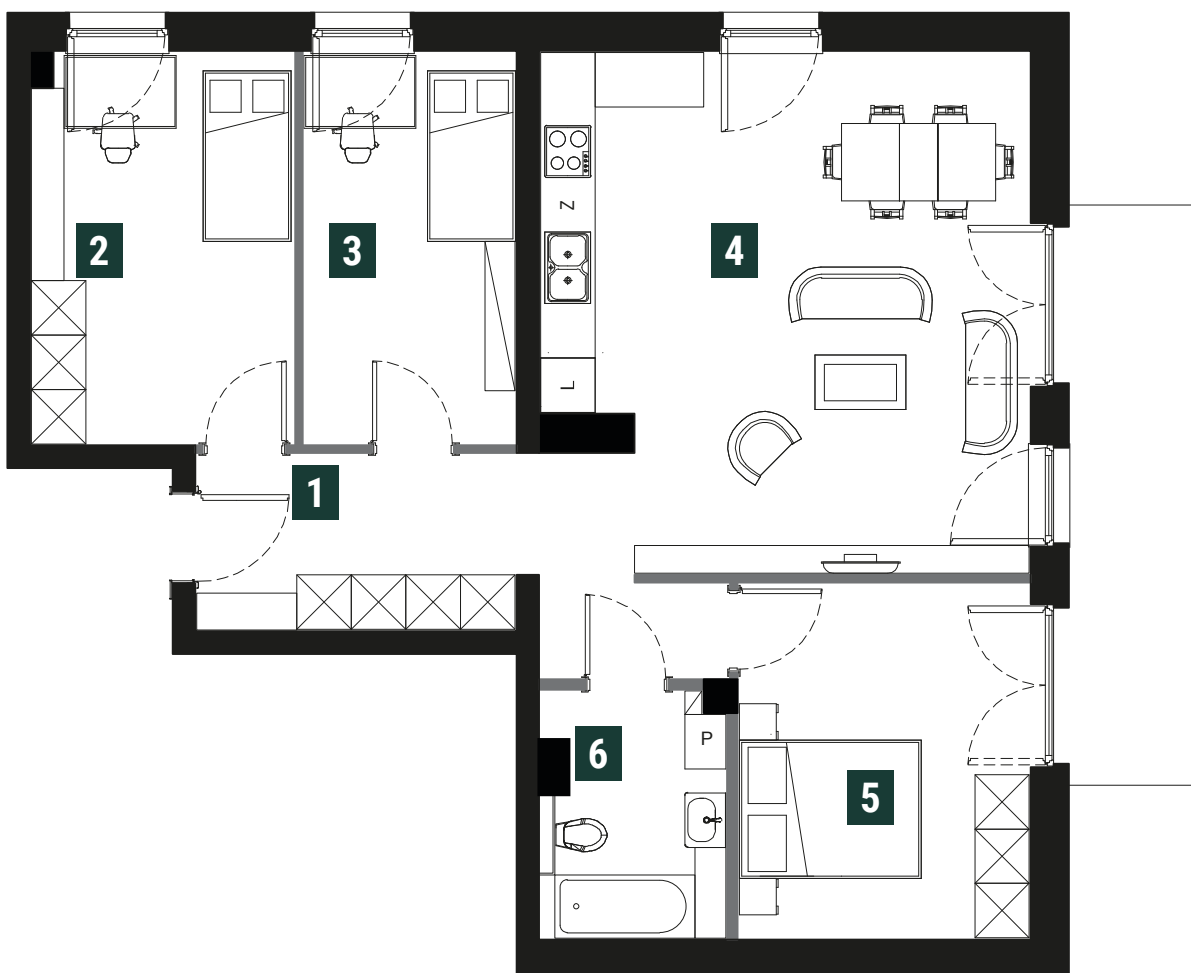

NR	POMIESZCZENIE	POW.
1	Komunikacja	10,79 m ²
2	Pokój 1	12,37 m ²
3	Pokój 2	10,06 m ²
4	Salon z kuchnią	29,33 m ²
5	Sypialnia	12,54 m ²
6	Łazienka	5,30 m ²
SUMA:		80,39 m²
7	Taras	9,60 m ²

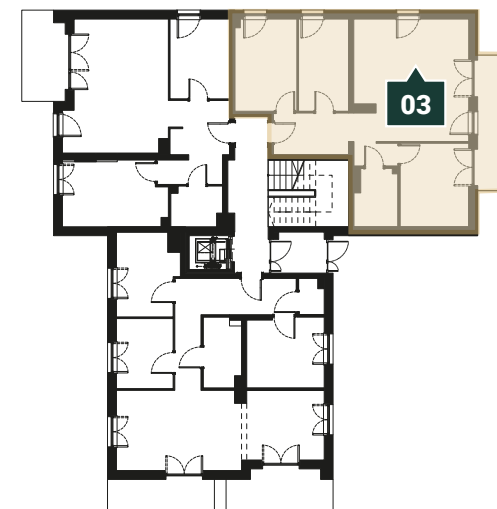


KLIW
INWESTYCJE

ul. Jesionowa 6 30-221 Kraków
biuro@jesionowa4you.pl
tel. (+48) 451 002 552


Uwaga:

Powierzchnie pomieszczeń, lokalizację przyborów sanitarnych, rozmieszczenie mebli podano zgodnie z projektem wykonawczym. Przedstawione rzuty mają charakter poglądowy. Podczas realizacji niektóre szczegóły mogą ulec zmianie. Powierzchnia użytkowa mieszkań uwzględnia tynki wewnętrzne gr 1,5 cm. Pomiarów pod zakup mebli, urządzeń i wyposażenia należy dokonać z natury, po zakończeniu realizacji. Elementy aranżacji mieszkania (drzwi wewnętrzne, meble, ceramika sanitarna, sprzęt AGD i RTV) nie stanowią oferty handlowej.

- ściany działowe

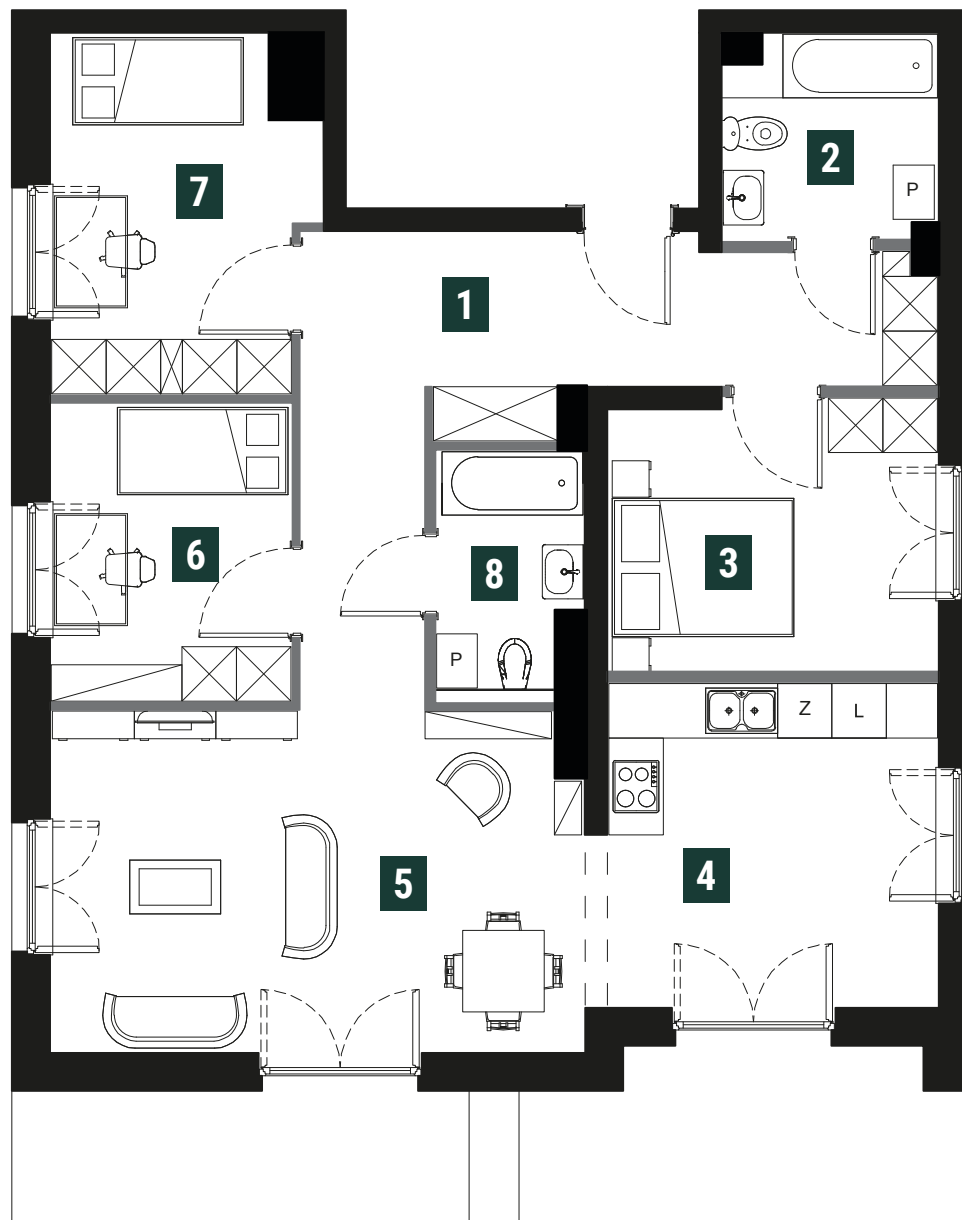

NR	POMIESZCZENIE	POW.
1	Komunikacja	15,94 m ²
2	Łazienka	5,10 m ²
3	Sypialnia	10,75 m ²
4	Kuchnia	13,43 m ²
5	Salon z jadalnią	21,76 m ²
6	Pokój	9,38 m ²
7	Sypialnia	10,61 m ²
8	Łazienka	4,27 m ²
SUMA:		91,24 m²
9	Balkon 1	6,39 m ²
10	Balkon 2	8,04 m ²

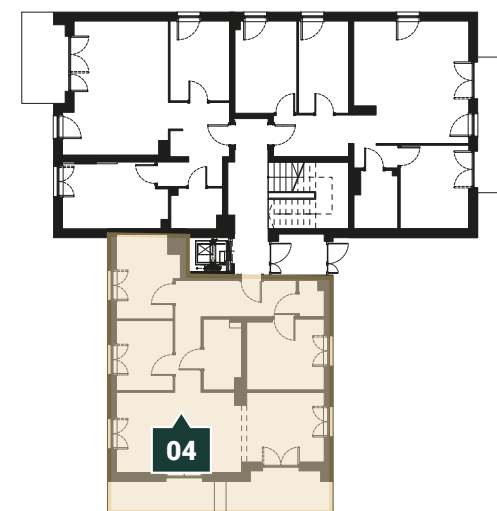

0 1 2m


KLIW
INWESTYCJE

ul. Jesionowa 6 30-221 Kraków
biuro@jesionowa4you.pl
tel. (+48) 451 002 552



Uwaga:

Powierzchnie pomieszczeń, lokalizację przyborów sanitarnych, rozmieszczenie mebli podano zgodnie z projektem wykonawczym. Przedstawione rzuty mają charakter poglądowy. Podczas realizacji niektóre szczegóły mogą ulec zmianie. Powierzchnia użytkowa mieszkań uwzględnia tynki wewnętrzne gr 1,5 cm. Pomiarów pod zakup mebli, urządzeń i wyposażenia należy dokonać z natury, po zakończeniu realizacji. Elementy aranżacji mieszkania (drzwi wewnętrzne, meble, ceramika sanitarna, sprzęt AGD i RTV) nie stanowią oferty handlowej.

- ściany działowe

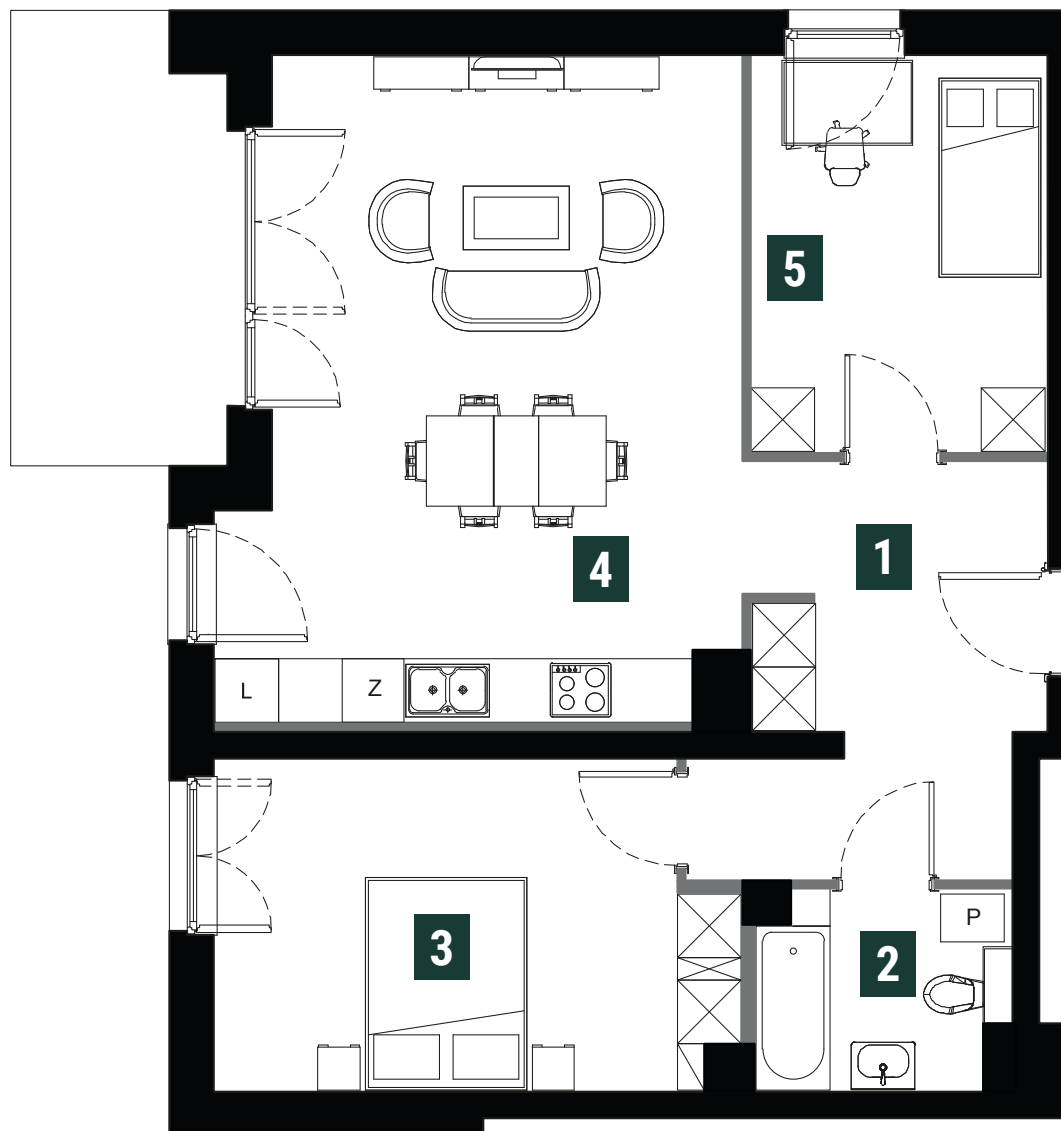

NR	POMIESZCZENIE	POW.
1	Komunikacja	10,95 m ²
2	Łazienka	4,39 m ²
3	Sypialnia	14,58 m ²
4	Salon z kuchnią	28,60 m ²
5	Pokój	10,35 m ²
SUMA:		68,87 m²
6	Balkon	8,01 m ²

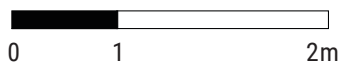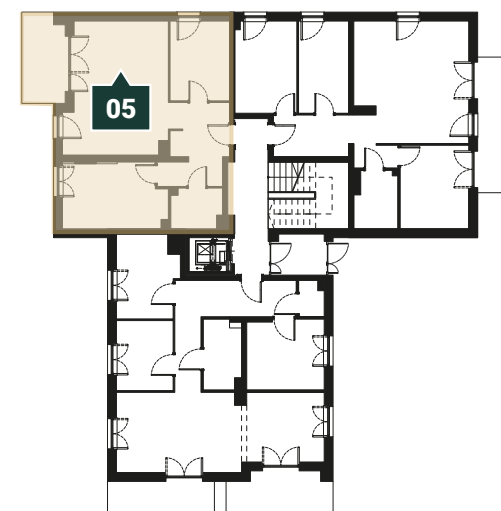


KLIW
INWESTYCJE

ul. Jesionowa 6 30-221 Kraków
biuro@jesionowa4you.pl
tel. (+48) 451 002 552


Uwaga:

Powierzchnie pomieszczeń, lokalizację przyborów sanitarnych, rozmieszczenie mebli podano zgodnie z projektem wykonawczym. Przedstawione rzuty mają charakter poglądowy. Podczas realizacji niektóre szczegóły mogą ulec zmianie. Powierzchnia użytkowa mieszkań uwzględnia tynki wewnętrzne gr 1,5 cm. Pomiarów pod zakup mebli, urządzeń i wyposażenia należy dokonać z natury, po zakończeniu realizacji. Elementy aranżacji mieszkania (drzwi wewnętrzne, meble, ceramika sanitarna, sprzęt AGD i RTV) nie stanowią oferty handlowej.

— ściany działowe

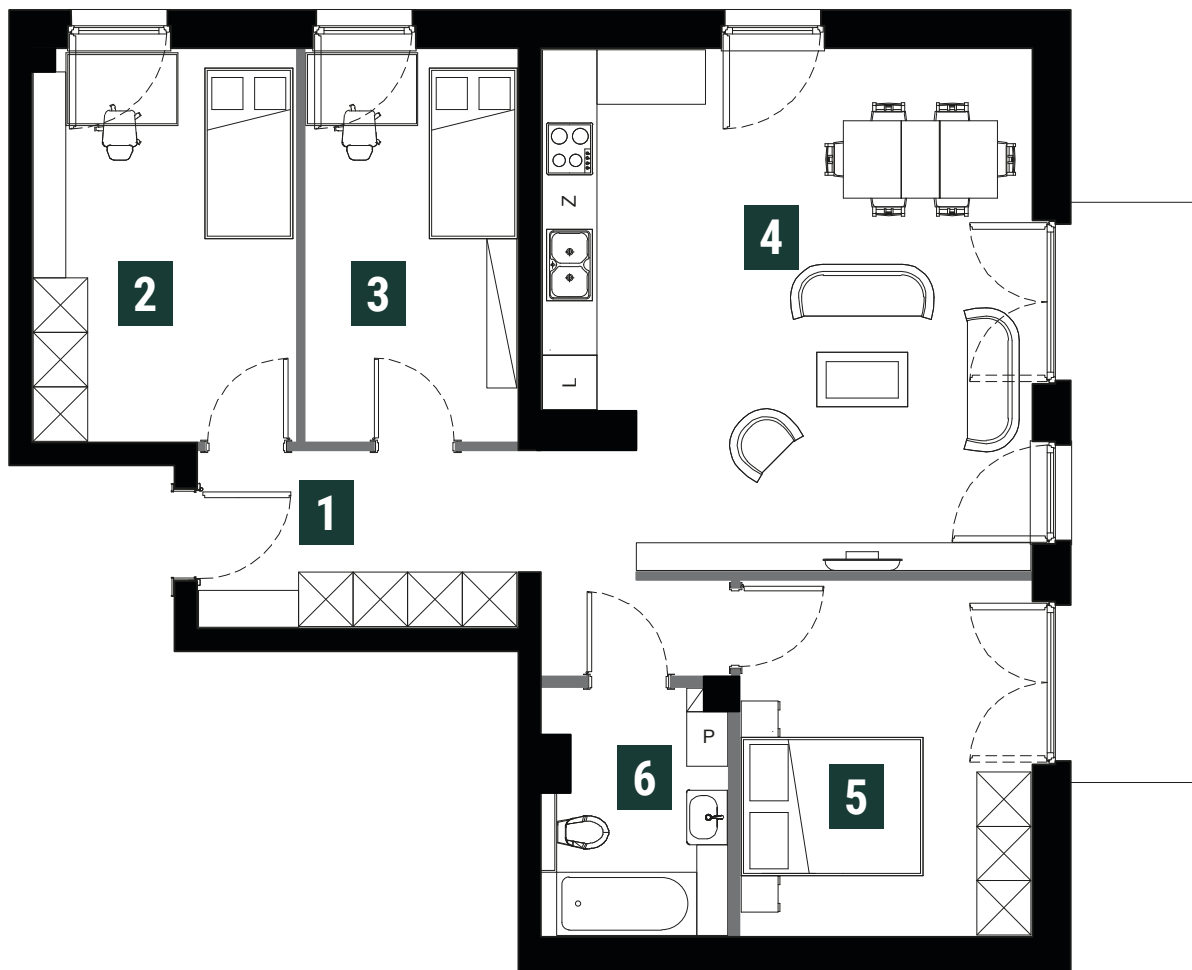

NR	POMIESZCZENIE	POW.
1	Komunikacja	10,79 m ²
2	Pokój 1	12,41 m ²
3	Pokój 2	10,07 m ²
4	Salon z kuchnią	29,11 m ²
5	Sypialnia	12,54 m ²
SUMA:		80,22 m²
6	Balkon	9,90 m ²

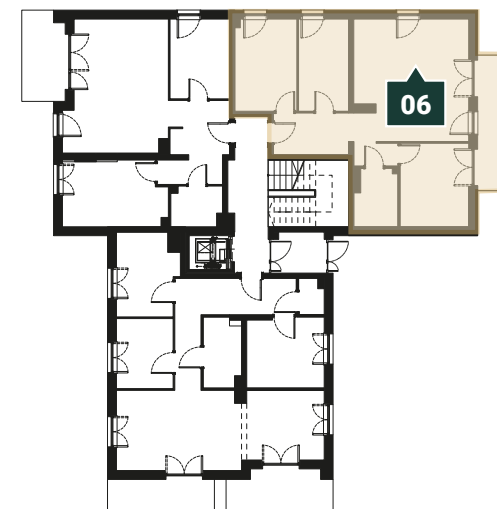


KLIW
INWESTYCJE

ul. Jesionowa 6 30-221 Kraków
biuro@jesionowa4you.pl
tel. (+48) 451 002 552


Uwaga:

Powierzchnie pomieszczeń, lokalizację przyborów sanitarnych, rozmieszczenie mebli podano zgodnie z projektem wykonawczym. Przedstawione rzuty mają charakter poglądowy. Podczas realizacji niektóre szczegóły mogą ulec zmianie. Powierzchnia użytkowa mieszkań uwzględnia tynki wewnętrzne gr 1,5 cm. Pomiarów pod zakup mebli, urządzeń i wyposażenia należy dokonać z natury, po zakończeniu realizacji. Elementy aranżacji mieszkania (drzwi wewnętrzne, meble, ceramika sanitarna, sprzęt AGD i RTV) nie stanowią oferty handlowej.

- ściany działowe

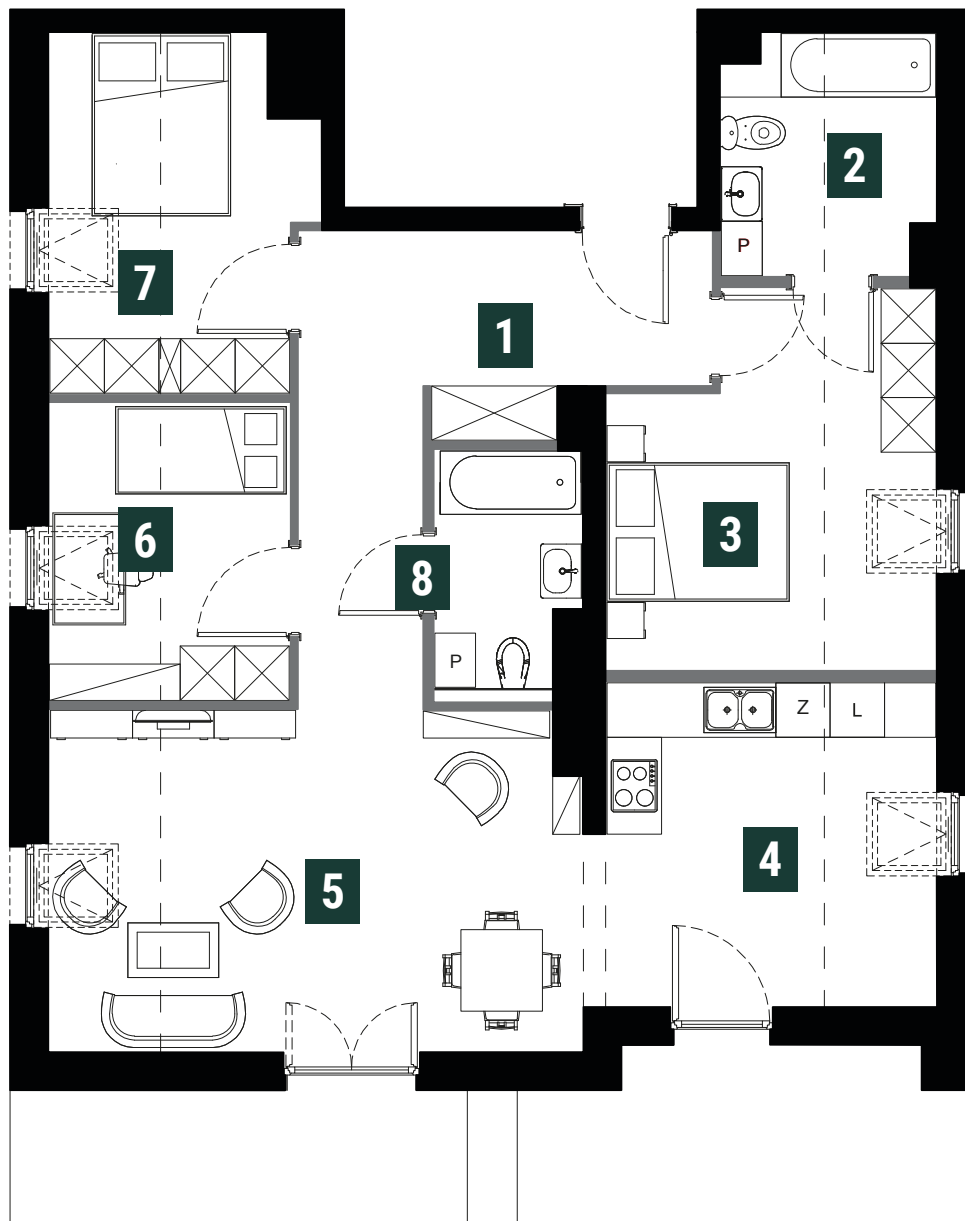

NR	POMIESZCZENIE	POW.
1	Komunikacja	12,66 m ²
2	Łazienka	3,29 m ²
3	Sypialnia	9,15 m ²
4	Kuchnia	9,53 m ²
5	Salon z jadalnią	17,66 m ²
6	Pokój	5,71 m ²
7	Sypialnia	6,33 m ²
8	Łazienka	4,19 m ²
SUMA:		68,52 m²
9	Balkon 1	6,34 m ²
10	Balkon 2	7,93 m ²

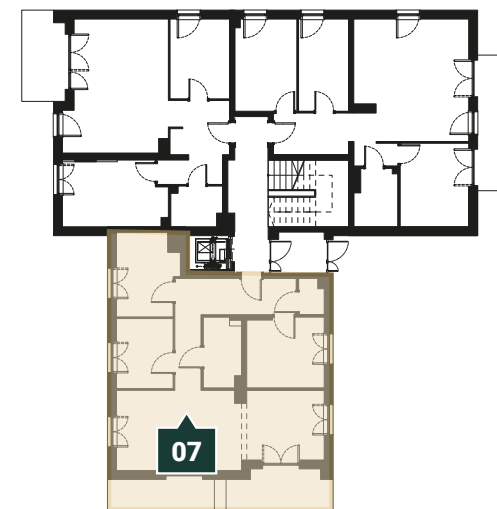


KLIW
INWESTYCJE

ul. Jesionowa 6 30-221 Kraków
biuro@jesionowa4you.pl
tel. (+48) 451 002 552



Uwaga:

Powierzchnie pomieszczeń, lokalizację przyborów sanitarnych, rozmieszczenie mebli podano zgodnie z projektem wykonawczym. Przedstawione rzuty mają charakter poglądowy. Podczas realizacji niektóre szczegóły mogą ulec zmianie. Powierzchnia użytkowa mieszkań uwzględnia tynki wewnętrzne gr 1,5 cm. Pomiarów pod zakup mebli, urządzeń i wyposażenia należy dokonać z natury, po zakończeniu realizacji. Elementy aranżacji mieszkania (drzwi wewnętrzne, meble, ceramika sanitarna, sprzęt AGD i RTV) nie stanowią oferty handlowej.

- ściany działowe

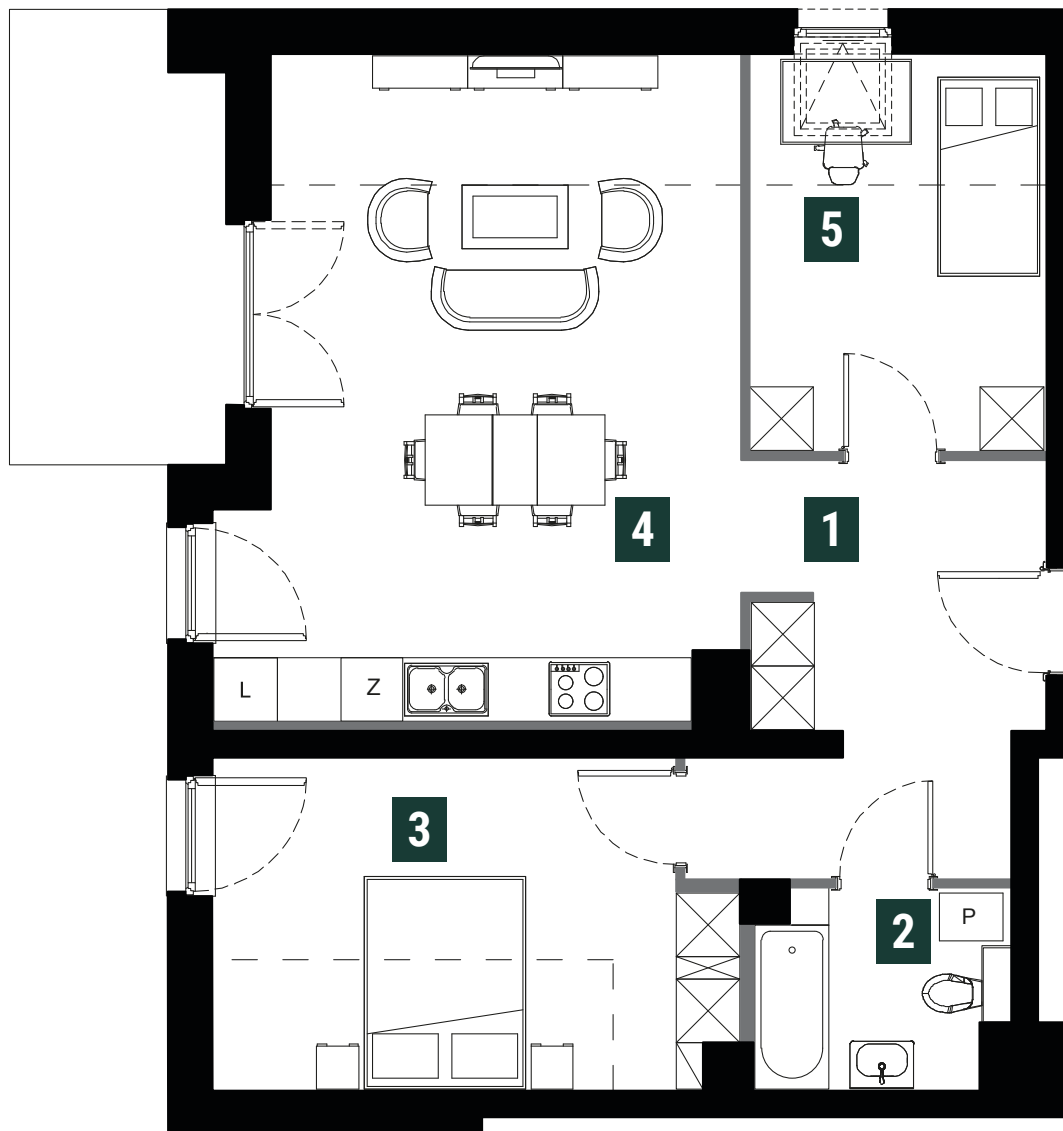

NR	POMIESZCZENIE	POW.
1	Komunikacja	10,26 m ²
2	Łazienka	4,26 m ²
3	Sypialnia	11,11 m ²
4	Salon z kuchnią	23,79 m ²
5	Pokój	7,33 m ²
SUMA:		56,75 m²
6	Balkon	7,52 m ²

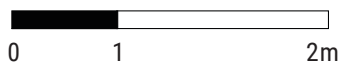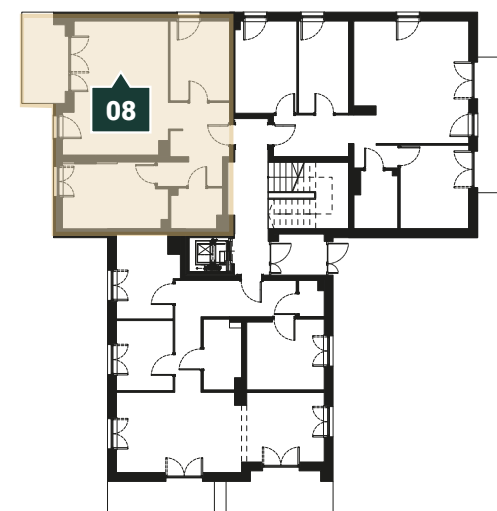


KLIW
INWESTYCJE

ul. Jesionowa 6 30-221 Kraków
biuro@jesionowa4you.pl
tel. (+48) 451 002 552


Uwaga:

Powierzchnie pomieszczeń, lokalizację przyborów sanitarnych, rozmieszczenie mebli podano zgodnie z projektem wykonawczym. Przedstawione rzuty mają charakter poglądowy. Podczas realizacji niektóre szczegóły mogą ulec zmianie. Powierzchnia użytkowa mieszkań uwzględnia tynki wewnętrzne gr 1,5 cm. Pomiarów pod zakup mebli, urządzeń i wyposażenia należy dokonać z natury, po zakończeniu realizacji. Elementy aranżacji mieszkania (drzwi wewnętrzne, meble, ceramika sanitarna, sprzęt AGD i RTV) nie stanowią oferty handlowej.

 - ściany działowe

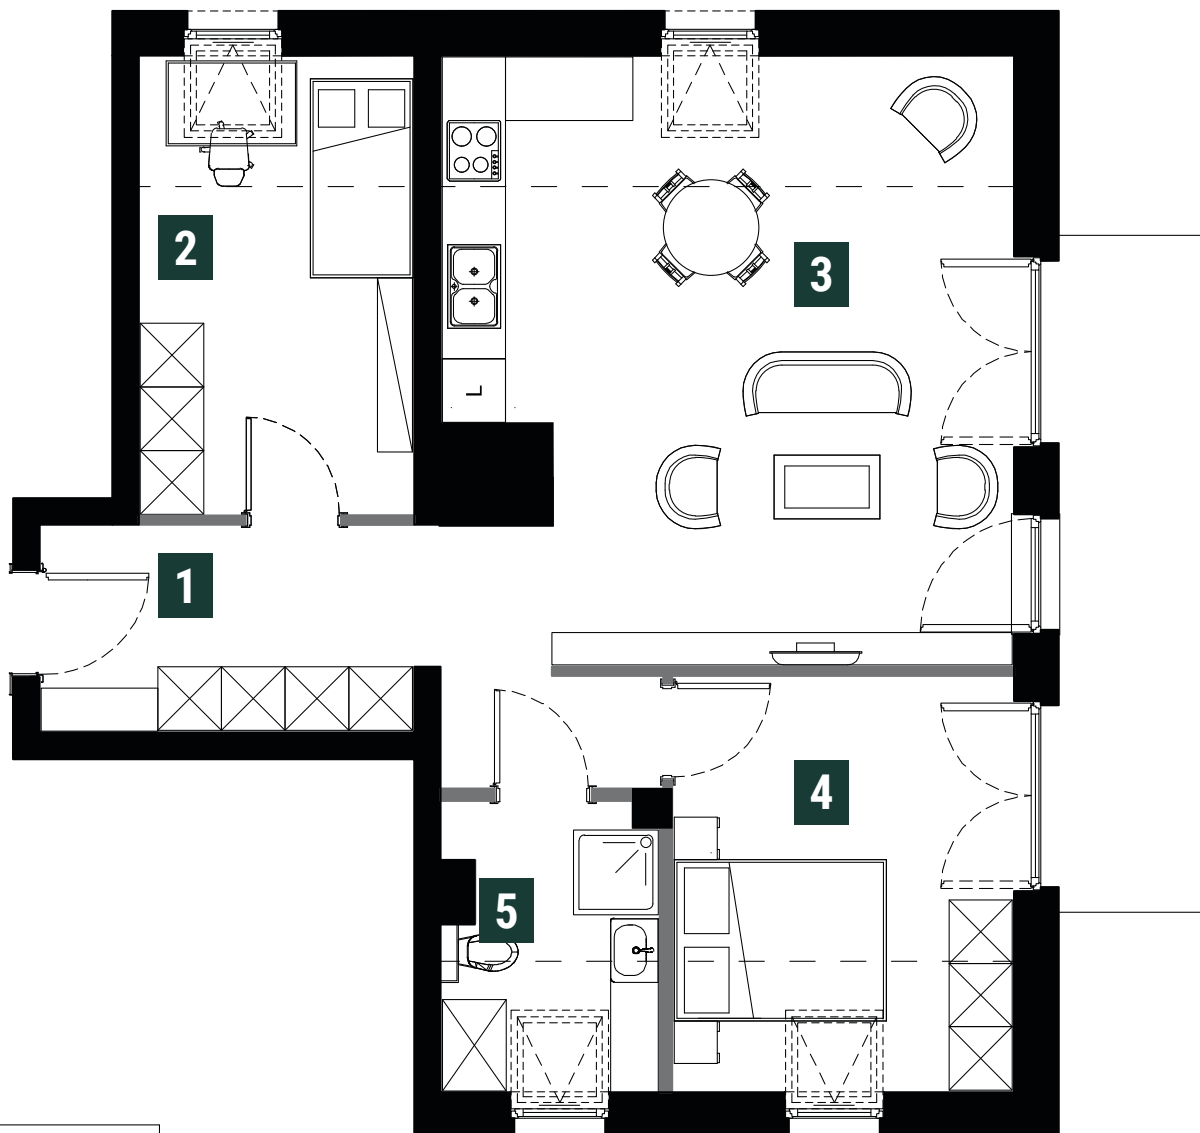

NR	POMIESZCZENIE	POW.
1	Komunikacja	10,79 m ²
2	Pokój	8,32 m ²
3	Salon z kuchnią	23,22 m ²
4	Sypialnia	9,03 m ²
5	Łazienka	3,08 m ²
SUMA:		54,44 m²
6	Balkon	9,44 m ²

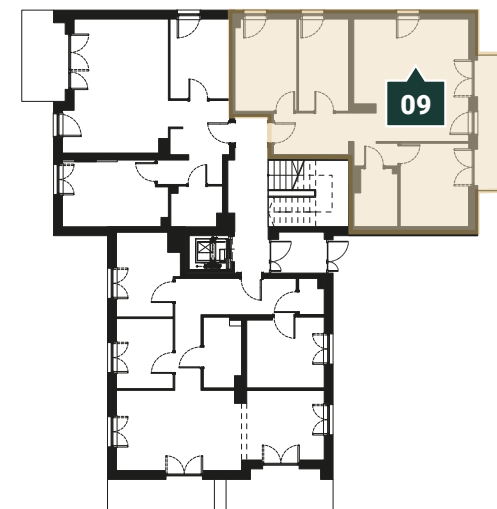

KLIW
INWESTYCJE

ul. Jesionowa 6 30-221 Kraków
biuro@jesionowa4you.pl
tel. (+48) 451 002 552